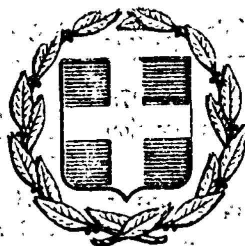


ΕΦΗΜΕΡΙΣ ΤΗΣ ΚΥΒΕΡΝΗΣΕΩΣ
ΤΗΣ ΕΛΛΗΝΙΚΗΣ ΔΗΜΟΚΡΑΤΙΑΣ

ΕΝ ΑΘΗΝΑΙΣ
ΤΗ, 18 ΣΕΠΤΕΜΒΡΙΟΥ 1979

ΤΕΥΧΟΣ ΤΕΤΑΡΤΟΝ

ΑΡΙΘΜΟΣ ΦΥΛΛΟΥ
490

ΠΕΡΙΕΧΟΜΕΝΑ

ΑΠΑΛΛΟΤΡΙΩΣΕΙΣ

ΑΠΟΦΑΣΕΙΣ

Ἀριθ. Ε. 7594/3504 (1)

Περὶ ἀναγκαστικῆς ἀπαλλοτριώσεως ἐκτάσεως ποὺ βρίσκεται στὴν περιοχὴ «Λαρισαῖαι Πέτραι» τῆς Κοινότητος Μόριας τῆς νήσου Λέσβου, γιὰ στρατιωτικοὺς σκοπούς.

ΟΙ ΥΠΟΥΡΓΟΙ
ΕΘΝΙΚΗΣ ΑΜΥΝΗΣ ΚΑΙ ΟΙΚΟΝΟΜΙΚΩΝ

Ἔχοντας ὑπόψη:

1. Τὶς διατάξεις τοῦ Ν. Δ/τος 797/71 «περὶ ἀναγκαστικῶν ἀπαλλοτριώσεων», σὲ συνδυασμὸ μὲ τὶς διατάξεις τοῦ Β. Δ/τος 139/71 «περὶ τῆς ἁρμοδιότητος τῶν Νομαρχῶν πρὸς κήρυξιν ἀναγκαστικῶν τινων ἀπαλλοτριώσεων».

2. Τὶς διατάξεις τοῦ Νόμου ΓΣΙΣΤ/1907 καὶ τὶς διατάξεις τοῦ Νόμου 4442/1929 «περὶ κυρώσεως τοῦ ἀπὸ 21 Σεπτεμβρίου 1926 Ν. Δ/τος «περὶ Στρατιωτικῶν καὶ Ναυτικῶν Εἰσφορῶν καὶ Ναυλώσεων», ὅπως ἔχουν τροποποιηθεῖ.

3. Τὴ γνωμοδότηση τοῦ Γενικοῦ Ἐπιτελείου Στρατοῦ ἀριθ. Φ. 910.35/209/827640 Σ. 1118/1977, ὅπως τροποποιήθηκε μὲ τὴν Φ.910355/157/638281 Σ 1147/78 νεώτερη γνωμοδότηση, ἀποφασίζουμε:

Κηρύσσουμε τὴν ἀναγκαστικὴ ἀπαλλοτρίωση, λόγω δημοσίας ὠφέλειας καὶ εἰδικότερα γιὰ τὴν κάλυψη στρατιωτικῶν ἀναγκῶν, ἐκτάσεως ἐμβαδοῦ 50.092,50 Μ2, ποὺ βρίσκεται στὴν περιοχὴ «Λαρισαῖαι Πέτραι» τῆς Κοινότητας Μόριας τῆς Νήσου Λέσβου καὶ φαίνεται στὸ ὑπὸ κλίμακα 1 : 500 κτηματολογικὸ Διάγραμμα τῆς Γεωγραφικῆς Ὑπηρεσίας Στρατοῦ ἀριθ. κτημ. 1167/26.9.78 καὶ στὸν ἀντίστοιχο κτηματολογικὸ πίνακα τῆς ἴδιας Ὑπηρεσίας, θεωρημένα ἀπὸ τὸ Διοικητὴ τῆς Γ.Υ.Σ. Δημήτριο Δημητριάδη Ταξίαρχο.

Στὴν ἔκταση ποὺ ἀπαλλοτριώνεται προβάλλουν δικαιώματα κυριότητας οἱ: 1) Ἠλέκτρα χα Δημητρίου Ζούρου, 2) Ἰωάννης Γιαννέλης κ.ἄ.

Ἡ ἀπαλλοτρίωση κηρύσσεται ὑπὲρ τοῦ Δημοσίου καὶ μὲ δαπάνη τοῦ Ταμείου Ἐθνικῆς Ἀμύνης.

Ἡ ἀπόφαση αὐτὴ νὰ δημοσιευθεῖ στὴν Ἐφημερίδα τῆς Κυβερνήσεως.

Ἀθῆναι, 27 Ἰουλίου 1979

ΟΙ ΥΠΟΥΡΓΟΙ

ΕΘΝΙΚΗΣ ΑΜΥΝΗΣ	ΟΙΚΟΝΟΜΙΚΩΝ
ΑΛΕΞ. ΑΒΡΑΜΙΔΗΣ	ΠΑΝΑΓΙΩΤΗΣ ΜΠΟΚΟΒΟΣ

Ἀριθ. 181/737/Π.112 (2)

Περὶ διορθώσεως τῆς Υ. 1115/2708/Π. 112/4.9.1978 (ΦΕΚ 500/1978 τ. Δ') κοινῆς Ὑπουργικῆς ἀποφάσεως.

ΟΙ ΥΠΟΥΡΓΟΙ
ΟΙΚΟΝΟΜΙΚΩΝ ΚΑΙ ΚΟΙΝΩΝΙΚΩΝ ΥΠΗΡΕΣΙΩΝ

Ἔχοντας ὑπόψη:

1. Τὶς διατάξεις τοῦ κωδικοποιημένου Α.Ν. 1731/1939 «περὶ ἀναγκαστικῶν ἀπαλλοτριώσεων».

2. Τὴν Γ. 1115/2708/Π. 112/4.9.1978 κοινὴ ἀπόφασή μας (ΦΕΚ 500/1978 τ. Δ'), περὶ μερικῆς ἀνακλήσεως τῆς ἀναγκαστικῆς ἀπαλλοτριώσεως, ποὺ κηρύχθηκε δυνάμει τῆς

45891/1932 (ΦΕΚ 48/1932 τ. Β') κοινῆς Ὑπουργικῆς ἀποφάσεως, γιὰ τὴν ἀστικὴ ἀποκατάσταση προσφύγων.

3. Τὴ γνωμοδότηση ἀριθμ. συνεδριάσεως 22/14.11.1978 τοῦ Συντονιστικοῦ Συμβουλίου Στεγάσεως τοῦ Ὑπουργείου Κοινωνικῶν Ὑπηρεσιῶν, ἀποφασίζουμε:

Διορθώνουμε τὴν Υ. 1115/2708/Π. 112/4.9.1978 (ΦΕΚ 500/1978 τ. Δ') κοινὴ ἀπόφασή μας, περὶ μερικῆς ἀνακλήσεως τῆς ἀναγκαστικῆς ἀπαλλοτριώσεως ποὺ κηρύχθηκε δυνάμει τῆς 45891/1932 (ΦΕΚ 48/1932 τ. Β') κοινῆς Ὑπουργικῆς ἀποφάσεως, μόνο ὡς πρὸς τὸ ἐμβαδὸν τῆς οἰκοπεδικῆς ἐκτάσεως γιὰ τὴν ὁποία ἀνακλήθηκε ἡ ἀπαλλοτρίωση καὶ ὁρίζουμε, ὅτι τὸ ἀκριβὲς ἐμβαδὸν τῆς ἐκτάσεως αὐτῆς, ἡ ὁποία ἀπεικονίζεται μὲ κόκκινη διαγράμμιση καὶ μὲ τὰ στοιχεῖα Α-Β-Γ-Δ-Α στὸ ὑπὸ κλίμακα 1 : 500 ἀριθμ. 2751/1940 κτηματολογικὸ διάγραμμα τῆς Δ/νσεως Τεχνικῶν Ὑπηρεσιῶν τοῦ Ὑπουργείου Κοινωνικῶν Ὑπηρεσιῶν, ἀνέρχεται σὲ 196,00 τ.μ. καὶ ὄχι σὲ 164,00 τ.μ., ὅπως ἐσφαλμένως ἀναγράφεται στὴν ἀνωτέρω ἀπόφαση.

Ἡ ἀπόφαση αὐτὴ νὰ δημοσιευθεῖ στὴν Ἐφημερίδα τῆς Κυβερνήσεως.

Ἀθῆναι, 27 Ἰουλίου 1979

ΟΙ ΥΦΥΠΟΥΡΓΟΙ

ΟΙΚΟΝΟΜΙΚΩΝ — ΚΟΙΝΩΝΙΚΩΝ ΥΠΗΡΕΣΙΩΝ

ΠΑΝΑΓΙΩΤΗΣ ΜΠΟΚΟΒΟΣ — **ΑΝΝΑ ΣΥΝΟΔΙΝΟΥ**

Ἀριθ. Δ.4164/3412 (3)

Περὶ ἀναγκαστικῆς ἀπαλλοτριώσεως ἐκτάσεως ποὺ βρίσκεται στὴν περιοχὴ τοῦ Νομοῦ Ἀχαΐας, γιὰ τὴν κατασκευὴ τοῦ τμήματος Ροΐτικα-Λάππα τῆς Ἐθν. ὁδοῦ Πατρῶν-Πύργου-Ἀρχαίας Ὀλυμπίας.

ΟΙ ΥΠΟΥΡΓΟΙ
ΟΙΚΟΝΟΜΙΚΩΝ ΚΑΙ ΔΗΜΟΣΙΩΝ ΕΡΓΩΝ

Ἔχοντας ὑπόψη:

1. Τὶς διατάξεις τοῦ Ν. Δ/τος 797/1971 «περὶ ἀναγκαστικῶν ἀπαλλοτριώσεων», σὲ συνδυασμὸ μὲ τὶς διατάξεις τοῦ Β. Δ/τος ἀριθ. 139/1971 «περὶ τῆς ἁρμοδιότητος τῶν νομαρχῶν πρὸς κήρυξιν ἀναγκαστικῶν τινῶν ἀπαλλοτριώσεων», καὶ

2. Τὶς διατάξεις τοῦ ἄρθρου 23 τοῦ ἀπὸ 25 Νοεμβρίου 1929 Διατάγματος «περὶ κωδικοποιήσεως τῶν περὶ κατασκευῆς καὶ συντηρήσεως ὁδῶν κειμένων διατάξεων», ἀποφασίζουμε:

Κηρύσσουμε τὴν ἀναγκαστικὴ ἀπαλλοτρίωση, λόγῳ δημόσιας ὠφέλειας, καὶ εἰδικότερα γιὰ τὴν κατασκευὴ τοῦ τμήματος Ροΐτικα — Λάππα τῆς ἐθν. ὁδοῦ Πατρῶν — Πύργου — Ἀρχαίας Ὀλυμπίας (χ.θ.0 +000-29 +044.27), ἐκτάσεως ἐμβαδοῦ 95.529 Μ2, ποὺ βρίσκεται στὸ Ν. Ἀχαΐας καὶ φαίνεται στὸ ἀπὸ 12.10.1978 κτηματολογικὸ διάγραμμα τῆς τεχνικῆς Ἑταιρείας «ΕΥΠΑΛΙΝΟΣ ΕΠΕ» καὶ στὸν ἀντίστοιχο κτηματολογικὸ πίνακα, θεωρημένα ἀπὸ τὸν Προϊστάμενο τῆς 8ης Περ. Ὑπηρ. Ὑπουργ. Δημ. Ἔργων Ἀλέξανδρο Συμπέθερο τὴν 7.5.79.

Στὴν ἔκταση ποὺ ἀπαλλοτριώνεται προβάλλουν δικαιώματα κυριότητας οἱ: 1. Δημήτρης Καγκελάρης, 2. Ἀντώνης Σορόκος κ.λ.π.

Ἡ ἀπαλλοτρίωση κηρύσσεται ὑπὲρ τοῦ Δημοσίου καὶ μὲ δαπάνη του, ποὺ θὰ ἀντιμετωπισθεῖ ἀπὸ τὶς πιστώσεις γιὰ ἔργα δημοσίων ἐπενδύσεων ἁρμοδιότητας τοῦ Ὑπουργείου Δημοσίων Ἔργων (ἔργο ἀριθ. 7.571.013 τῆς ΣΑΕ 7971/79).

Ἡ ἀπόφαση αὐτὴ νὰ δημοσιευθεῖ στὴν Ἐφημερίδα τῆς Κυβερνήσεως.

Ἀθῆναι, 27 Ἰουλίου 1979

ΟΙ ΥΠΟΥΡΓΟΙ

ΥΦΥΠΟΥΡΓΟΣ ΟΙΚΟΝΟΜΙΚΩΝ — ΔΗΜΟΣΙΩΝ ΕΡΓΩΝ

ΠΑΝΑΓΙΩΤΗΣ ΜΠΟΚΟΒΟΣ — **ΝΙΚΟΛΑΟΣ ΖΑΡΝΤΙΝΙΔΗΣ**

ΠΟΛΕΟΔΟΜΙΑ

ΑΠΟΦΑΣΕΙΣ

Ἀριθ. 7412 (4)

Περὶ χαρακτηρισμοῦ περιοχῆς Μπούζα Αἰτωλικοῦ ὡς κατωκημένης.

Ο ΝΟΜΑΡΧΗΣ ΑΙΤΩΛΙΑΣ ΚΑΙ ΑΚΑΡΝΑΝΙΑΣ


Ἔχοντας ὑπόψη: 1) τὶς διατάξεις τοῦ Ν. 3200/55 «περὶ Διοικητικῆς ἀποκεντρώσεως», 2) τὶς διατάξεις τοῦ ἀπὸ 20.6.55 Β. Δ/τος περὶ ἐξαιρέσεως ἀπὸ τῆς κατὰ τὴν παρ. 1 τοῦ ἄρθρου 1 τοῦ Ν. 3200/55 ἁρμοδιότητας τοῦ Ὑπουργείου Δημοσίων Ἔργων, 3) τὶς διατάξεις τοῦ 863/70 Β. Δ/τος περὶ διαρθρώσεως τοῦ Ὑπουργείου Συγκοινωνιῶν καὶ Δημ. Ἔργων, ὡς τοῦτο ἐτροποποιήθη διὰ τοῦ ὑπ' ἀριθ. 572/67 Β. Δ/τος, 4) τὶς διατάξεις τοῦ 532/70 Ν. Δ/τος «περὶ διοικητικῆς ἀποκεντρώσεως», 5) τὶς διατάξεις τοῦ 712/70 Β. Δ/τος, ὡς ἐτροποποιήθη καὶ συνεπληρώθη διὰ τῶν ὑπ' ἀριθ. 677/71 καὶ 198/72 Β. Δ/των, 6) τὴν Λ7/16/11/7.10.70 κοινὴ ἀπόφαση τῶν Ὑπουργῶν περὶ ὀργανώσεως τῶν Περιφ/κῶν Ὑπηρεσιῶν τοῦ ΥΠ. Δ.Ε., 7) τὴν Λ9/1-8/3/9.8.71 κοινὴ ἐγκύκλιο τῶν Πρωθυπουργοῦ, Ἀντιπροέδρου καὶ Ὑπουργοῦ τῶν Ἐσωτερικῶν περὶ ὀργανώσεως τῶν Νομαρχιῶν, 8) τὸ Β.Δ. τῆς 23.10.59 ἄρθρον 1 παράγρ. 4, ὡς ἐτροποποιήθη διὰ τοῦ Β.Δ. 301/τῆς 19.5.64, 9) τὴ σύμφωνη γνώμη τοῦ Νομαρχιακοῦ Συμβουλίου Δ.Ε., ποὺ διατυπώθηκε στὸ ὑπ' ἀριθμ. 8/79 πρακτικὸ αὐτοῦ (θέμα 18ον), ἀποφασίζουμε:

Χαρακτηρίζουμε τὴν περιοχὴ Μπούζα-Αἰτωλικοῦ, ὡς κατωκημένη καὶ εἰδικὰ τὸ τμῆμα ποὺ φαίνεται στὸ συνοδεῦον τὴν παροῦσα τοπογραφικὸ διάγραμμα ὑπὸ στοιχεῖα Α-Β-Γ, Πολ. Μηχ/κὸ Ἀθανάσιο Τσάμη.

Μεσολόγγι, 19 Ἰουλίου 1979

Ὁ Νομάρχης

Α. ΚΑΡΑΓΚΟΥΝΙΔΗΣ

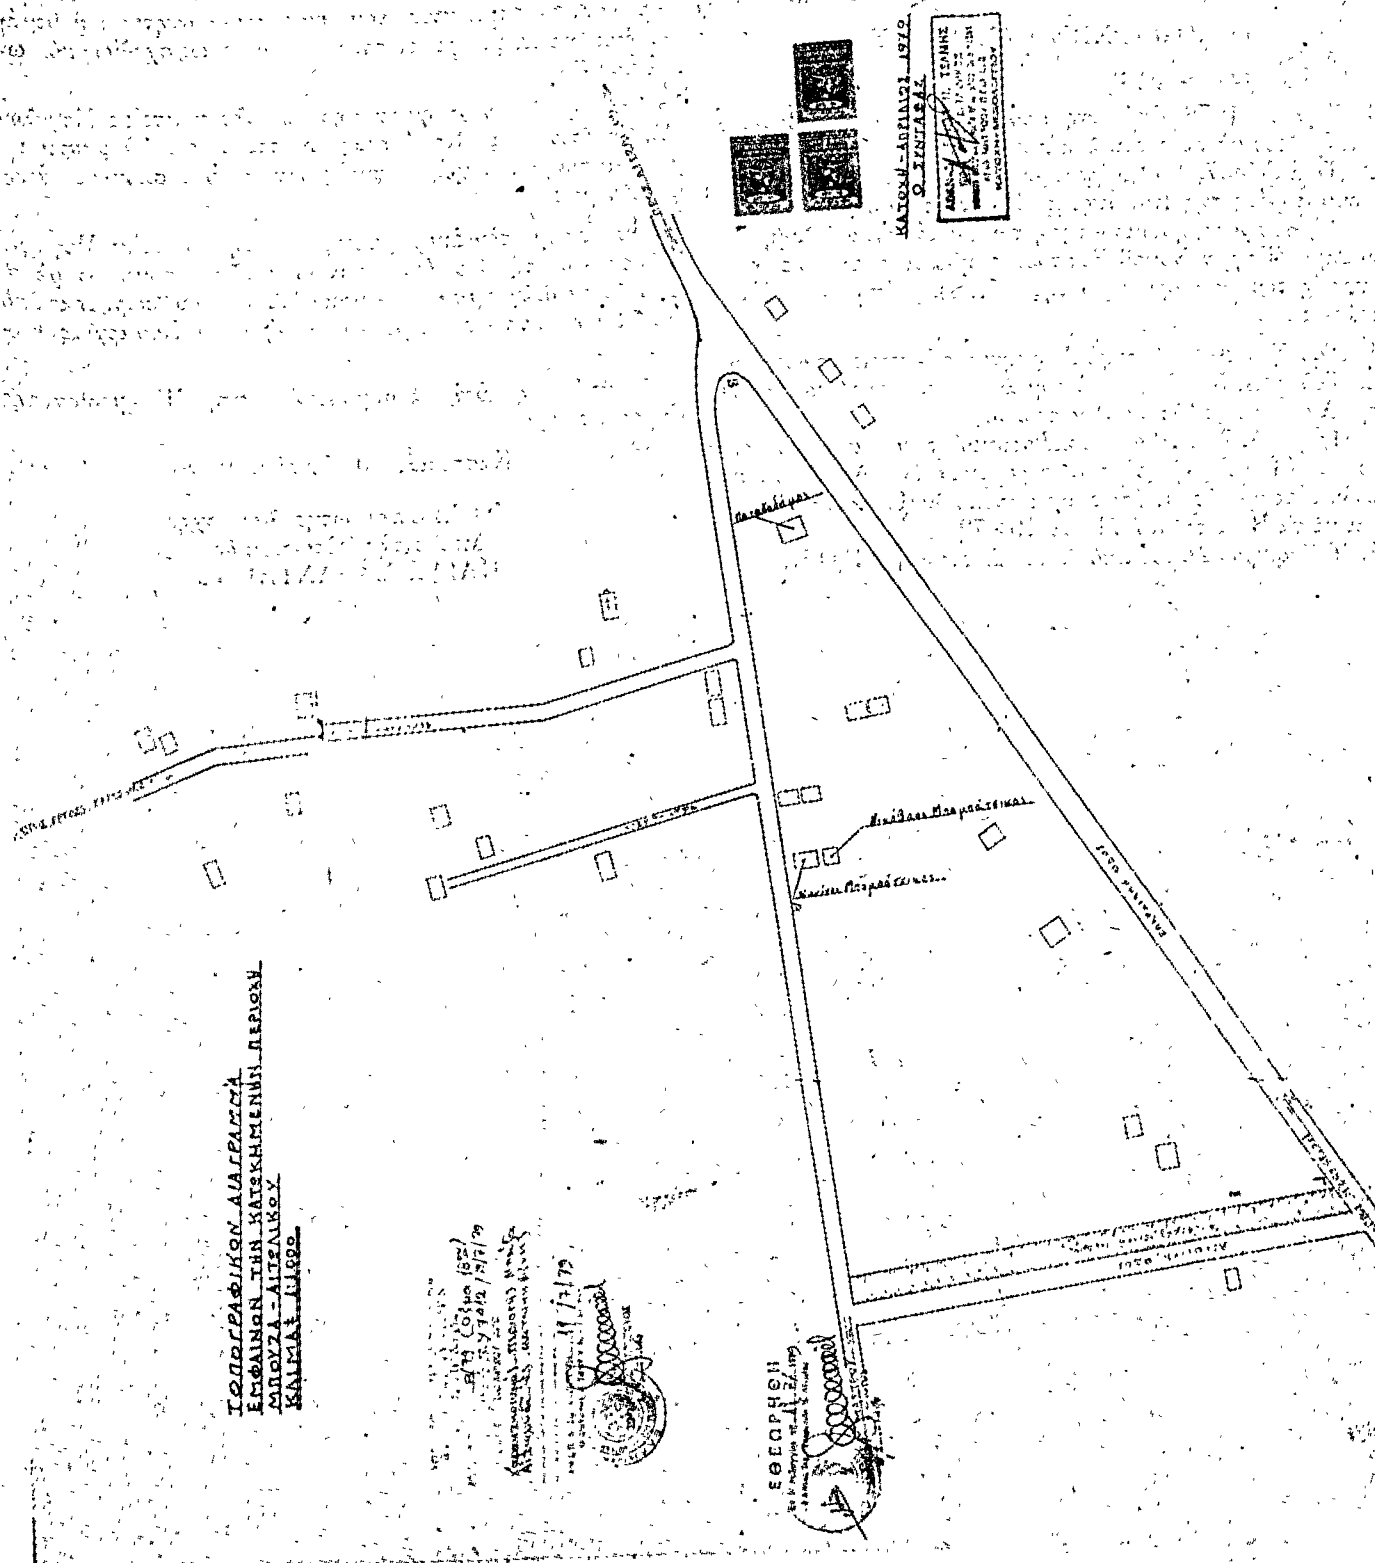
ΤΟΠΟΓΡΑΦΙΚΟΝ ΔΙΑΓΡΑΜΜΑ
ΕΜΦΑΙΝΟΝ ΤΗΝ ΚΑΤΩΚΗΜΕΝΗΝ ΠΕΡΙΟΧΗΝ
ΜΠΟΥΖΑ - ΑΙΤΩΛΙΚΟΥ
ΚΛΙΜΑΞ 1:1000
ΕΘΕΩΡΗΘΗ

'Αριθ. ΚΘ/2339 (5)

Περὶ ἀποχαρακτηρισμοῦ πλατείας Μεγάλου 'Αλεξάνδρου τῆς Κοινότητας Κωσταραζίου.

Ο ΝΟΜΑΡΧΗΣ ΚΑΣΤΟΡΙΑΣ

"Εχοντας ὑπόψη :

1. Τὴν 28/1978 ἀπόφαση τοῦ Κοινοτικοῦ Συμβουλίου Κωσταραζίου μὲ τὰ σχετικὰ δικαιολογητικά.

2. Τὸ ἀπὸ 30.7.1950 Δ/γμα, μὲ τὸ ὁποῖο ἐγκρίθηκε τὸ σχέδιο ρυμοτομίας τῆς Κοινότητας Κωσταραζίου.

3. Τὴ σύμφωνη γνωμοδότηση τοῦ Νομαρχιακοῦ Συμβουλίου Δημ. "Εργων Νομοῦ Καστοριᾶς, ποὺ διατυπώθηκε στὴ 17 πράξη του (συνεδρίαση 3 τῆς 6.7.78), βλέποντας καὶ τὶς διατάξεις :

1. Τοῦ Ν. 3200/55 «περὶ Διοικητικῆς 'Αποκεντρώσεως».

2. Τοῦ Ν.Δ. 532/70 «περὶ συμπληρώσεως τῶν διατάξεων «περὶ Διοικητικῆς 'Αποκεντρώσεως».

3. Τοῦ Β.Δ. 712/70 «περὶ καθορισμοῦ τῶν διατηρουμένων ὑπὲρ τοῦ 'Υπουργοῦ καὶ τῶν περιφερειακῶν 'Αρχῶν κ.λπ. ἁρμοδιοτήτων κ.λπ.», ὅπως ἔχει τροποποιηθεῖ καὶ συμπληρωθεῖ μὲ τὰ Β. Δ/τα 677/71 καὶ 198/72.

4. Τοῦ ἄρθρου 21 τοῦ ἀπὸ 3.4.29 Δ/τος «περὶ Γ.Ο.Κ.».

5. Τοῦ ἀπὸ 17.7.1923 Ν.Δ. «περὶ σχεδίων πόλεων κ.λπ.», ὅπως ἔχει τροποποιηθεῖ καὶ συμπληρωθεῖ μεταγενέστερα.

6. Τοῦ 1018/71 Ν.Δ. «περὶ τροποποιήσεως καὶ συμπληρώσεως τοῦ Α.Ν. 314/68 «περὶ παροχῆς εἰς τὸν 'Υπουργὸν Βορ. 'Ελλάδος καὶ τοὺς Νομάρχας ἁρμοδιότητος ἐπὶ θεμάτων ἐγκρίσεως, ἐπεκτάσεως ἢ τροποποιήσεως σχεδίων πόλεων καὶ κωμῶν».

'Επειδὴ μὲ τὸν ἀποχαρακτηρισμὸ τῆς πλατείας Μεγάλου 'Αλεξάνδρου τῆς Κοινότητας Κωσταραζίου, θὰ μπορεῖ νὰ χρησιμοποιηθεῖ ὁ χῶρος αὐτὸς γιὰ ἄλλους σκοπούς, ἀποφασίζουμε :

'Εγκρίνουμε τὸν ἀποχαρακτηρισμὸ τῆς πλατείας Μεγάλου 'Αλεξάνδρου τῆς Κοινότητας Κωσταραζίου, σύμφωνα μὲ τὸ πρωτότυπο διάγραμμα σὲ κλίμακα 1:2000, ποὺ θεωρήθηκε ἀπὸ τὸν Δ/ντὴ Δ/νσεως Τεχνικῶν 'Υπηρεσιῶν Νομαρχίας Καστοριᾶς.

'Η ἀπόφαση αὐτὴ νὰ δημοσιευθεῖ στὴν 'Εφημερίδα τῆς Κυβερνήσεως.

Καστοριά, 20 'Ιουλίου 1978

'Ο 'Αναπληρωτὴς Νομάρχης
Διευθυντὴς 'Εσωτερικῶν
ΗΛΙΑΣ ΣΑΡΑΝΤΑΚΟΣ

ΚΩΣΤΑΡΑΖΙ

ΤΡΟΠΟΠΟΙΗΣΗ ΡΥΜΟΤΟΜΙΚΟΥ ΣΧΕΔΙΟΥ ΟΙΚΙΣΜΟΥ ΚΩΣΤΑΡΑΖΙΟΥ (ΑΠΟΧΑΡΑΚΤΗΡΙΣΜΟΣ ΚΟΙΝΟΤΙΚΗΣ ΠΛΑΤΕΙΑΣ Μ. ΑΛΕΞΑΝΔΡΟΥ)


ΚΛ: 1:2000

ΥΠΟΜΝΗΜΑ

ΚΑΤΑΡΓΟΥΜΕΝΗ ΡΥΜΟΤ. ΓΡΑΜΜΗ

ΠΡΟΤΕΙΝΟΜΕΝΗ ΟΙΚΟΔ. ΓΡΑΜΜΗ

» ΡΥΜΟΤ. ΓΡΑΜΜΗ

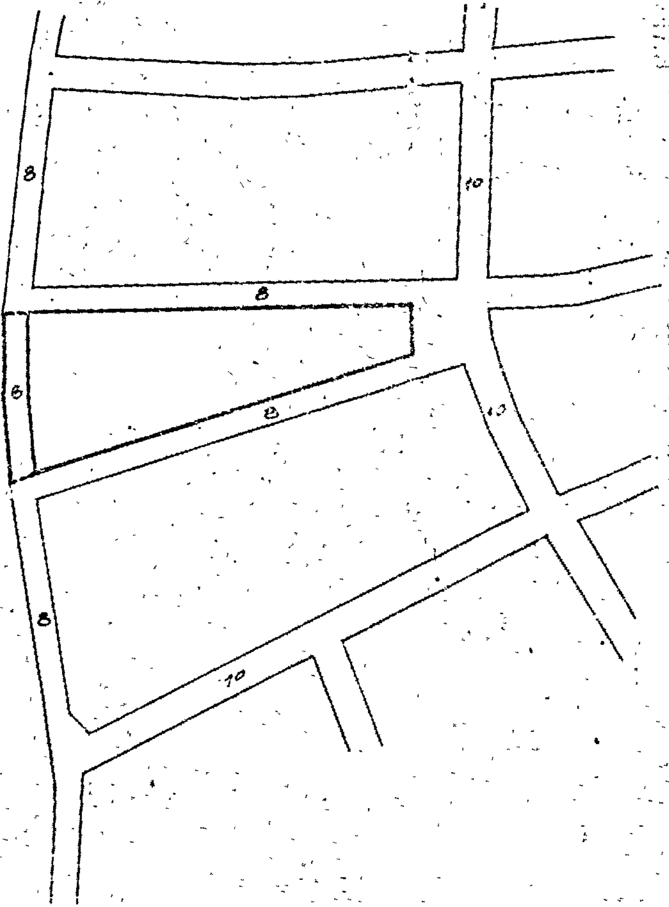

ΕΛΛΗΝΙΚΗ ΔΗΜΟΚΡΑΤΙΑ

ΝΟΜΑΡΧΙΑ ΚΑΣΤΟΡΙΑΣ

Δ/ΝΣΗ ΤΕΧΝ. ΥΠΗΡΕΣΙΩΝ

ΑΡΙΘ. ΠΡΑΞΕΩΣ

ΣΥΝΟΔΕΥΕΙ ΤΗΝ ΑΠΟΦΑΣΗ ΝΟΜΑΡΧΟΥ

«Περί τροποποιήσεως του Ρυμοτομικού σχεδίου Κωσταραζίου»

Καστοριά

Ο Δ/ντής Τεχν. Υπηρεσιών Ν. Καστοριάς





Ἀριθ. ΚΘ/433 (6)

Περὶ τροποποιήσεως τοῦ ἐγκεκριμένου σχεδίου πόλεως Ἄργους Ὀρεστικοῦ στὴν περιοχὴ Δημαρχείου.

Ο ΝΟΜΑΡΧΗΣ ΚΑΣΤΟΡΙΑΣ

Ἔχοντας ὑπόψη :

1. Τὴν 75/77 ἀπόφαση τοῦ Δημοτικοῦ Συμβουλίου Ἄργους Ὀρεστικοῦ μὲ ὅλα τὰ δικαιολογητικά.
2. Τὴν σύμφωνη γνωμοδότηση τοῦ Νομαρχιακοῦ Συμβουλίου Δημοσίων Ἔργων Νομοῦ Καστοριᾶς. πού διατυπώθηκε στὴ 2η πράξη αὐτοῦ (συνεδρίαση 3.3.78).

Ἰδόντες καὶ τὶς διατάξεις :

α) τοῦ Ν. 3200/55 «περὶ Διοικητικῆς Ἀποκεντρώσεως».
β) Τοῦ Ν.Δ. 532/70 «περὶ συμπληρώσεως τῶν διατάξεων «περὶ Διοικητικῆς Ἀποκεντρώσεως».
γ) Τοῦ Β.Δ. 712/70 «περὶ καθορισμοῦ τῶν διατηρουμένων ὑπὲρ τοῦ Ὑπουργοῦ καὶ τῶν Περιφερειακῶν Ἀρχῶν ἁρμοδιοτήτων κ.λπ.», ὅπως τροποποιήθηκε καὶ συμπληρώθηκε μὲ τὰ Β.Δ. 677/71 καὶ 198/72.
δ) Τοῦ ἄρθρου 21 τοῦ ἀπὸ 3.4.29 Δ/τος, «περὶ Γ.Ο.Κ.».
ε) Τοῦ ἀπὸ 17.7.1923 Ν. Δ/τος «περὶ σχεδίων πόλεων κ.λπ., ὅπως συμπληρώθηκαν καὶ τροποποιήθηκαν μεταγενέστερα καὶ εἰδικότερα τὰ ἄρθρα 1-2-3-9-29 καὶ 70 τοῦ ἴδιου Δ/τος.
στ) Τοῦ 1018/71 Ν.Δ., «περὶ τροποποιήσεως καὶ συμπληρώσεως τοῦ Α.Ν. 314/1968 «περὶ παροχῆς εἰς τὸν Ὑπουργὸν Β. Ἑλλάδος καὶ τοὺς Νομάρχας ἁρμοδιότητας ἐπὶ θεμάτων ἐγκρίσεως ἐπεκτάσεως ἢ τροποποιήσεως σχεδίων πόλεων καὶ κωμῶν».
ζ) Τοῦ ἀπὸ 14.8.1950 Β. Δ/τος, μὲ τὸ ὁποῖο ἐγκρίνεται τὸ σχέδιο Οἰκισμοῦ Ἄργους Ὀρεστικοῦ καὶ ὁρίζονται τὰ ἐλάχιστα ὅρια κ.λπ.
η) Τοῦ ἀπὸ 1963 Β. Δ/τος «περὶ τροποποιήσεως καὶ περιορισμοῦ τῶν ὅρων δομήσεως τῆς πόλεως Ἄργους Ὀρεστικοῦ».

Ἐπειδὴ μὲ τὴν τροποποίηση παύουν νὰ ρυμοτομοῦνται οἰκόπεδα καὶ κτίσματα ἰδιωτῶν καὶ ἐντάσσονται στὸ ρυμοτομικὸ σχέδιο ὁδοὶ πού προϋπάρχουν τοῦ 1923, ἡ διατήρηση τῶν ὁποίων κρίνεται ἀναγκαία, ἀποφασίζουμε :


Ἐγκρίνουμε τὴν τροποποίηση τοῦ ρυμοτομικοῦ σχεδίου τῆς πόλεως Ἄργους Ὀρεστικοῦ στὴν περιοχὴ τοῦ Δημαρχείου διὰ τῆς καταργήσεως τῆς προβλεπομένης ἀπὸ τὸ σχέδιο ὁδοῦ καὶ ἐντάξεως στὸ ἐγκεκριμένο σχέδιο τῆς ὁδοῦ πού προϋπάρχει τοῦ 1923, ὅπως φαίνεται στὸ θεωρημένο ἀπὸ τὸ Δ/ντὴ Τεχνικῶν Ὑπηρεσιῶν Ν. Καστοριᾶς. Πρωτότυπο διάγραμμα σὲ κλίμακα 1 : 500.

Ἡ ἀπόφαση αὐτὴ νὰ δημοσιευθεῖ στὴν Ἐφημερίδα τῆς Κυβερνήσεως.

Καστοριά, 18 Μαρτίου 1978

Ὁ Νομάρχης
ΚΛΕΟΜΕΝΗΣ ΟΙΚΟΝΟΜΟΠΟΥΛΟΣ

ΕΦΗΜΕΡΙΣ ΤΗΣ ΚΥΒΕΡΝΗΣΕΩΣ (ΤΕΥΧΟΣ ΤΕΤΑΡΤΟΝ) 5635

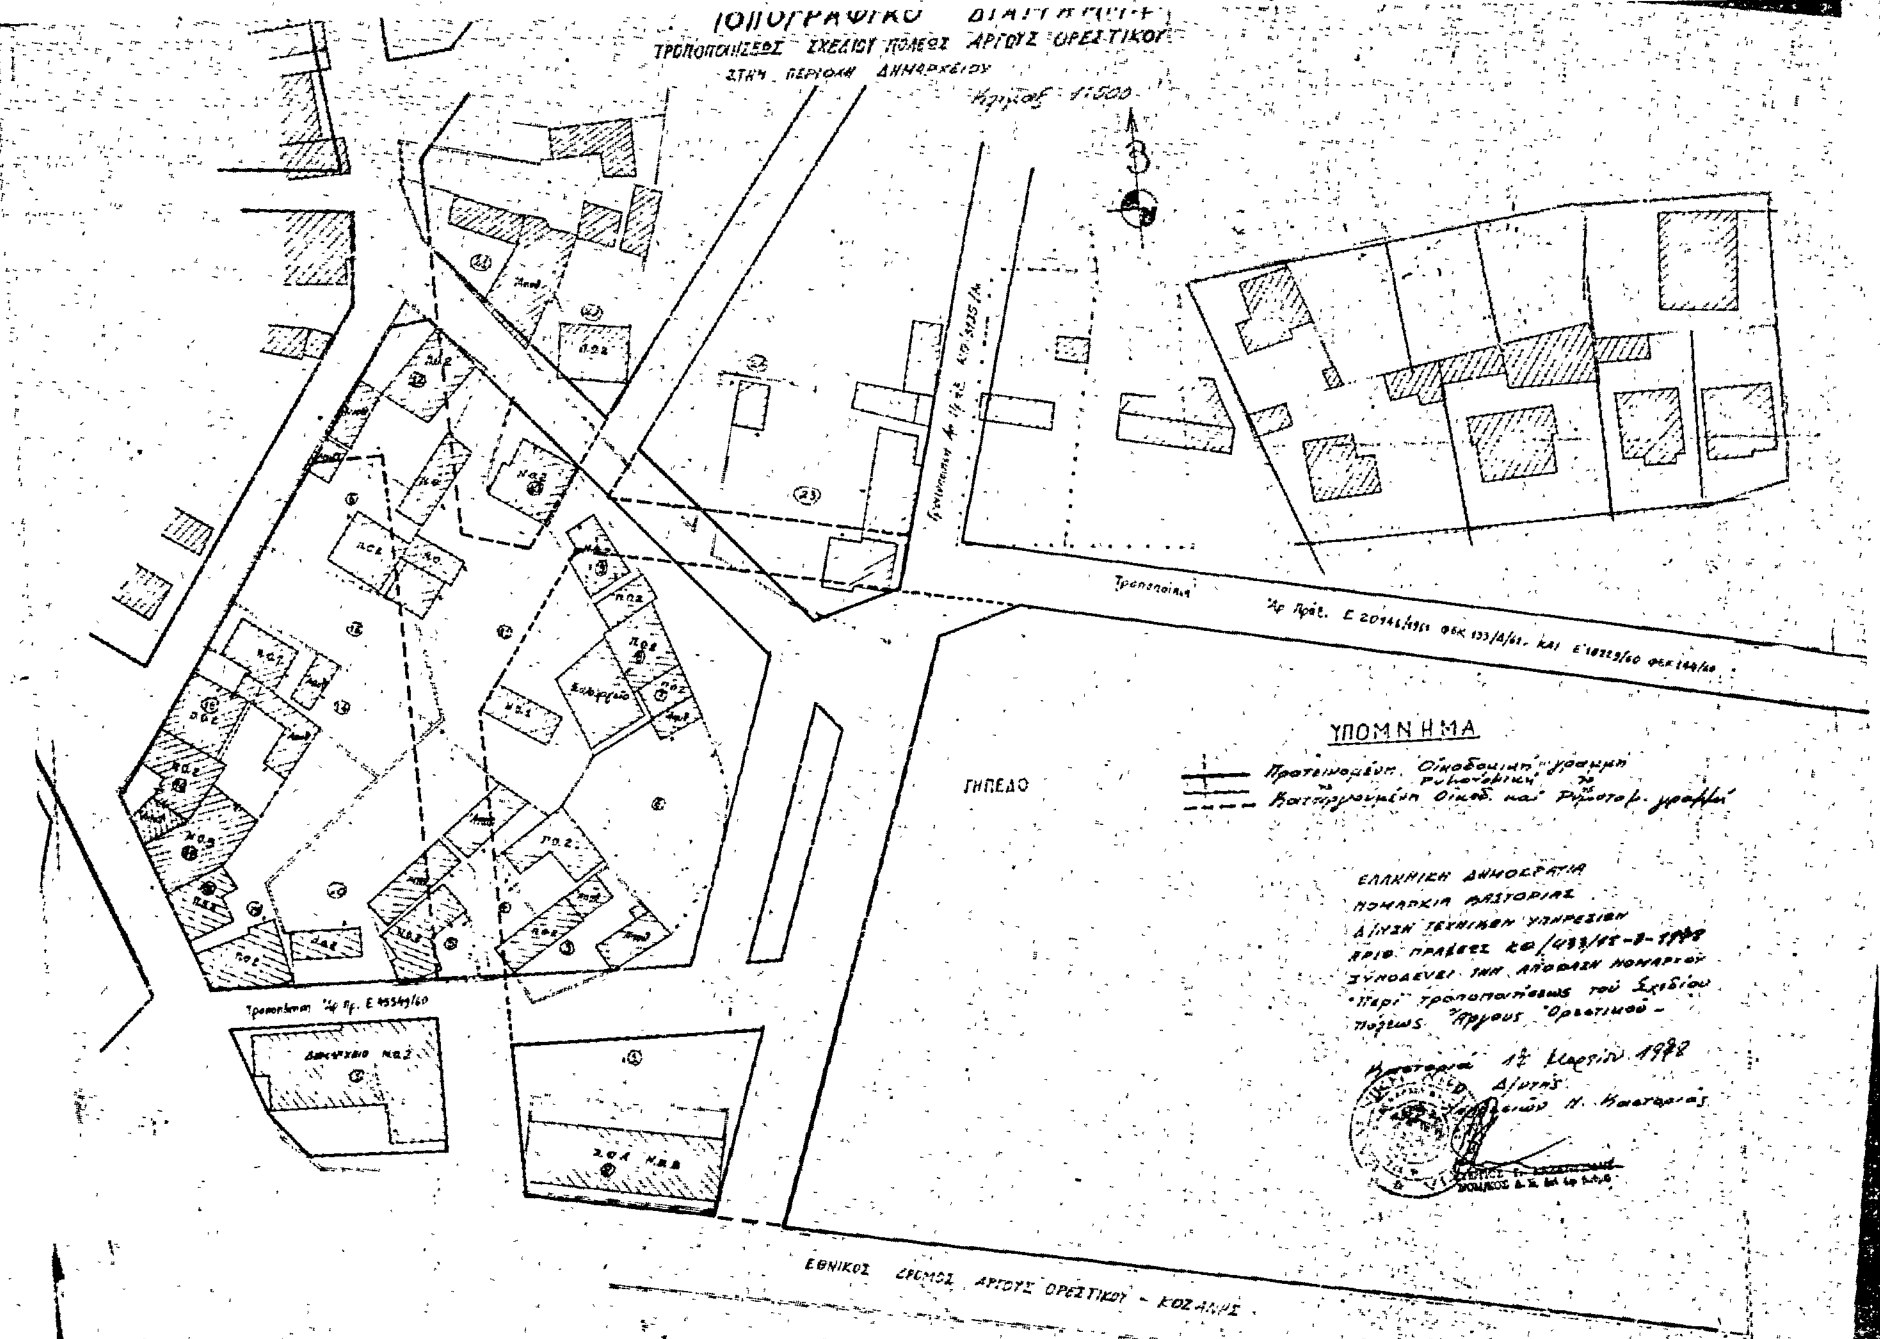

ΑΝΑΚΟΙΝΩΣΕΙΣ

(7)

Περὶ εἰδοποιήσεως τῆς γενομένης παρακαταθέσεως ἀποζημιώσεως ἕνεκα προσκυρώσεως καὶ ρυμοτομήσεως οἰκοπέδου, κειμένου ἐν Νέῳ Ἡρακλείῳ Ἀττικῆς.

Ὁ Ἀλέξανδρος Σταύρου Σταυρινουδάκης καὶ Γεώργιος Σταύρου Σταυρινουδάκης, δυνάμει τοῦ ὑπ' ἀριθμ. 549047/18-7-1979 γραμματίου συστάσεως παρακαταθήκης τοῦ Ταμείου Παρακαταθηκῶν καὶ Δανείων (Κεντρικῆς Ὑπηρεσίας Ἀθηνῶν), κατέθεσαν παρ' αὐτῷ, τὸ ποσὸν τῶν δραχμῶν 150.875 ὡς ἀποζημίωσιν:

α) τμήματος οἰκοπέδου προσκυρωθέντος εἰς παρακειμένην ἰδιοκτησίαν των ἐκτάσεως μ2 65,50, καὶ

β) τμήματος ρυμοτομητέας ἐκτάσεως μ2 112, δυνάμει τῆς ὑπ' ἀριθμ. 355/14-8-1968 πράξεως τακτοποιήσεως καὶ προσκυρώσεως καὶ ἀναλογισμοῦ ἀποζημιώσεως, τοῦ Γραφείου Πολεοδομίας Ἀθηνῶν (Τμῆμα 3) κυρωθείσης διὰ τῆς ὑπ' ἀριθμὸν Ε. 48184/1969 ἀποφάσεως τοῦ Ὑπουργοῦ Δημοσίων Ἔργων, ἐμφαινομένων ἐν τῇ ἄνω πράξει καὶ τὸ συνοδεῦον ταύτην τοπογραφικὸν διάγραμμα ὑπὸ τὰ στοιχεῖα 29 – 30 – 31 – 32 – 29 καὶ 28 – 29 – 32 – 33 – 28 – 28 ἀντιστοίχως, ἐμφαινομένων, ἀμφοτέρων ἐν τῇ ἄνω πράξει ὡς ἀνηκόντων, εἰς τὴν ἰδιοκτησίαν Δημητρίου Καπελέρη, ἡ ἀποζημίωσις τῶν ὁποίων βαρύνει δυνάμει τῆς ἄνω πράξεως τὸν δικαιοπάροχον τῶν καταθετῶν Σταῦρον Σταυρινουδάκη, κειμένην ἐπὶ τῆς διασταυρώσεως τῶν μὴ εἰσέτι διανοιγεισῶν πλήρως ὁδῶν Μαρίκας Κοτοπούλη, Νικολάου Καζαντζάκη, τῆς προσωρινῆς τιμῆς μονάδος ἀποζημιώσεως καθορισθείσης διὰ τῆς ὑπ' ἀριθμ. 869/1979 ἀποφάσεως τοῦ Μονομελοῦς Πρωτοδικείου Ἀθηνῶν, εἰς δραχμὰς 850 κατὰ τετραγ. μέτρον τῆς ὡς ἄνω καταθέσεως ἀποζημιώσεως ἀποδοτέας εἰς τοὺς διὰ δικαστικῆς ἀποφάσεως ἀναγνωρισθησομένους δικαιούχους.

Τὸ ἄνω γραμμάτιον παρακαταθήκης κατετέθη εἰς τὸν Συμβολαιογράφον Ἀθηνῶν Εὐθύμιον Μιχαὴλ Ἀλέπην, δυνάμει τῆς ὑπ' ἀριθμ. 17291/1979 πράξεως αὐτοῦ, ἐπιδοθείσης εἰς τοὺς εἰκαζομένους δικαιούχους, Δημήτριον καὶ Ἑλένην Καπελέρη δυνάμει τῶν ὑπ' ἀριθμοὺς 14844 καὶ 14843 ἐκθέσεων ἐπιδόσεως τοῦ ἁρμοδίου δικαστικοῦ ἐπιμελητοῦ, Καμπούρη Δημητρίου τοῦ Γεωργίου.

Ἐν Ἀθήναις τῇ 22 Αὐγούστου 1979

Ὁ Πληρεξούσιος Δικηγόρος
ΣΤΥΛΙΑΝΟΣ ΓΕΩΡ. ΣΤΑΥΡΙΑΝΑΔΗΣ

(Ἀριθ. τριπλ. Ι' Ταμ. Εἰσπρ. Ἀθηνῶν 58538/1979)